

【1-C号棟】


3,680万円(税込)

土地面積:111.62㎡(33.76坪)


建物面積:99.77㎡(30.17坪)

■建築確認番号 第HPA-20-00645-1号

カースペース2台

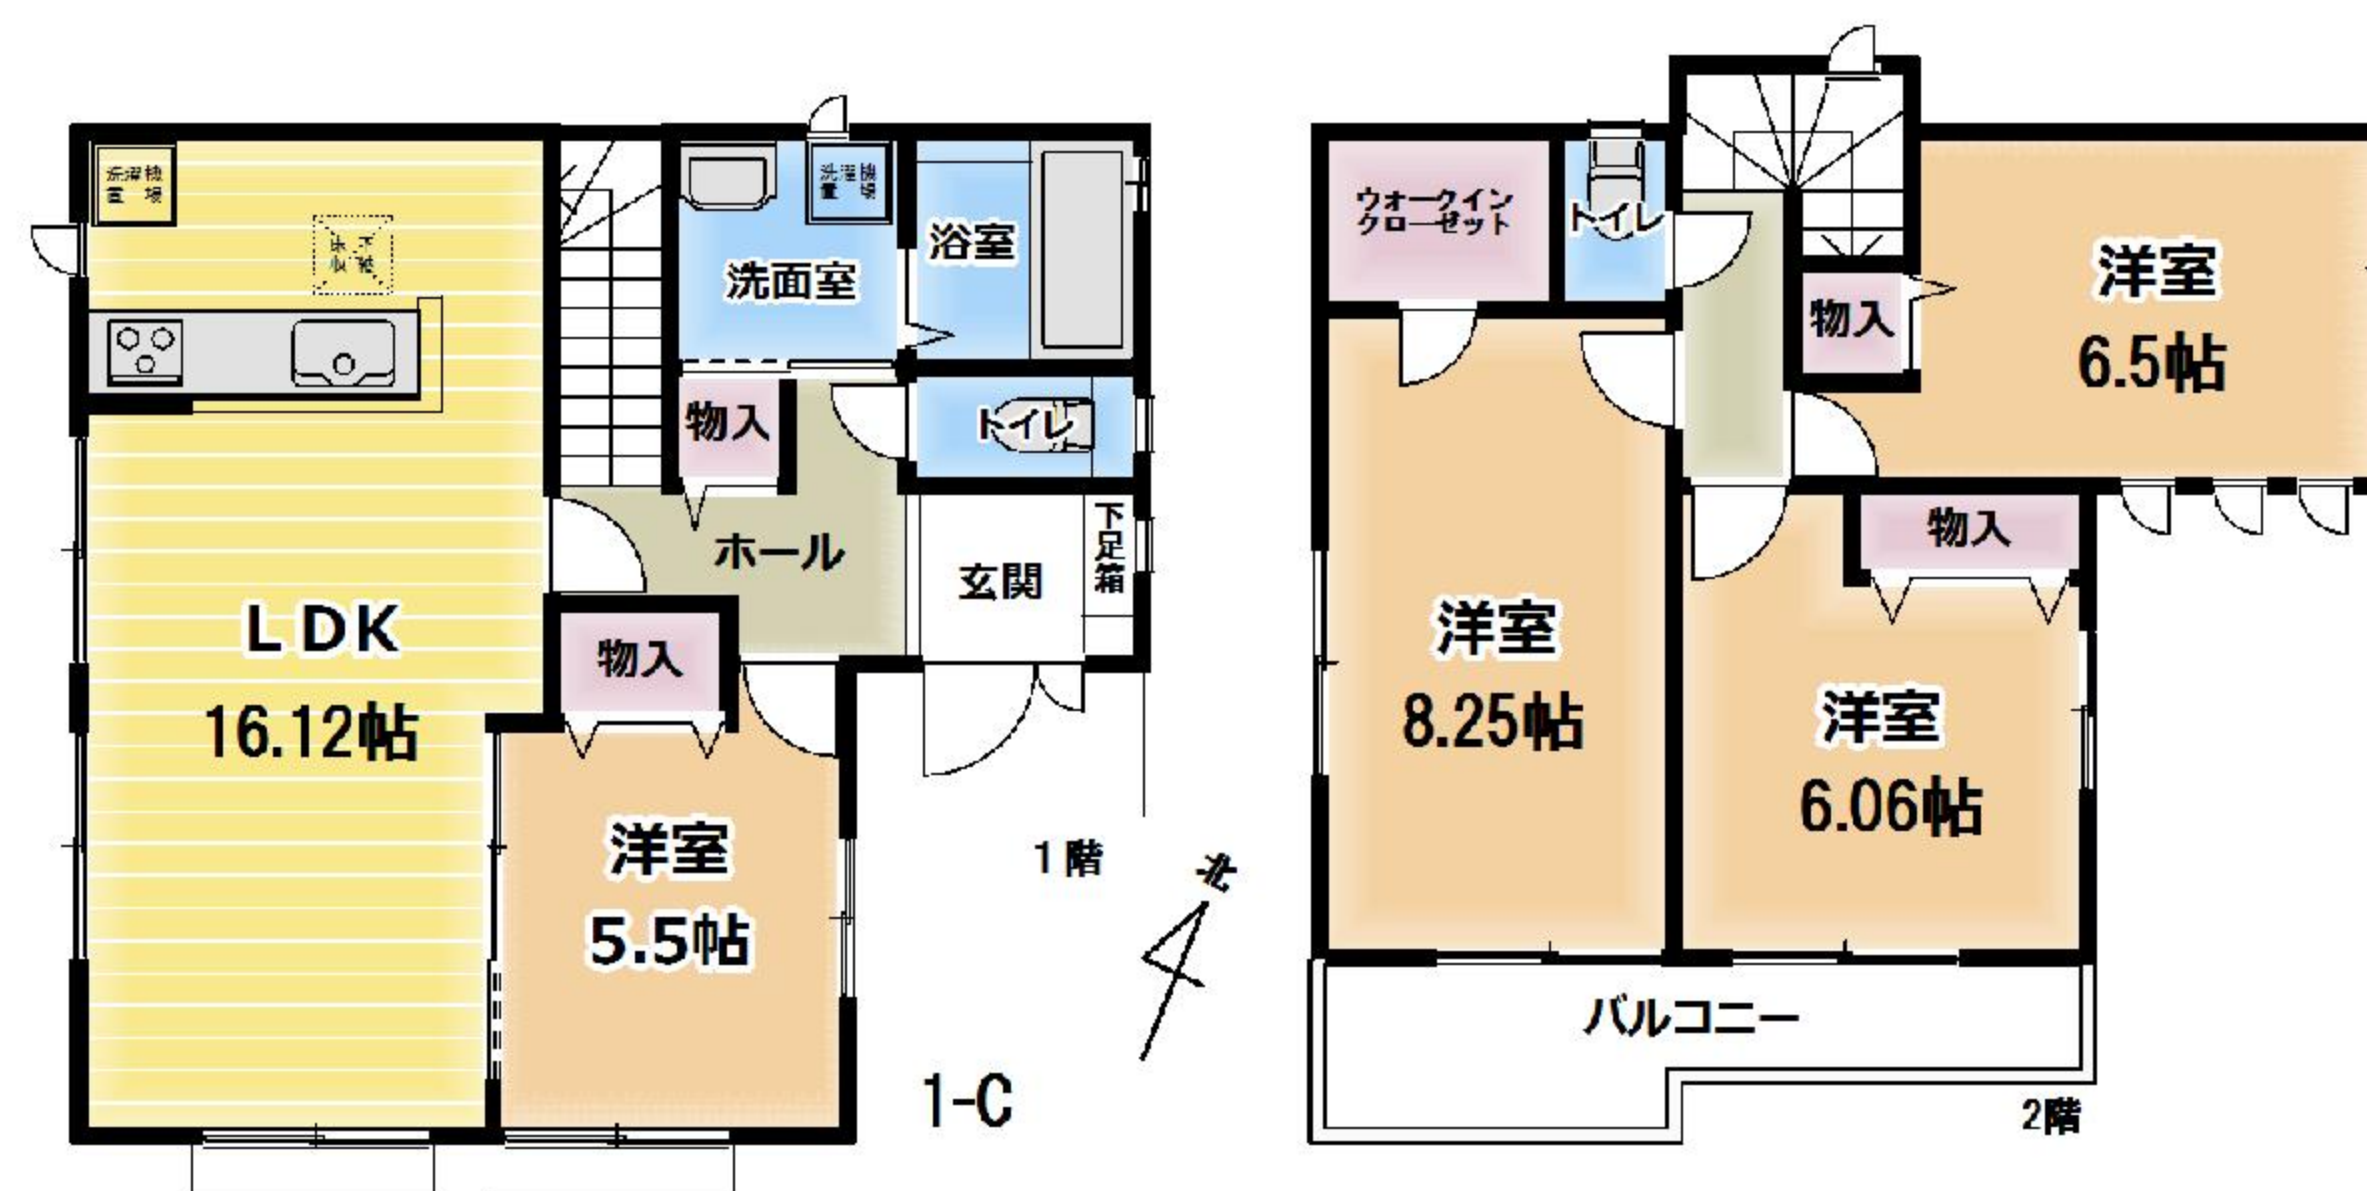

【区画図】

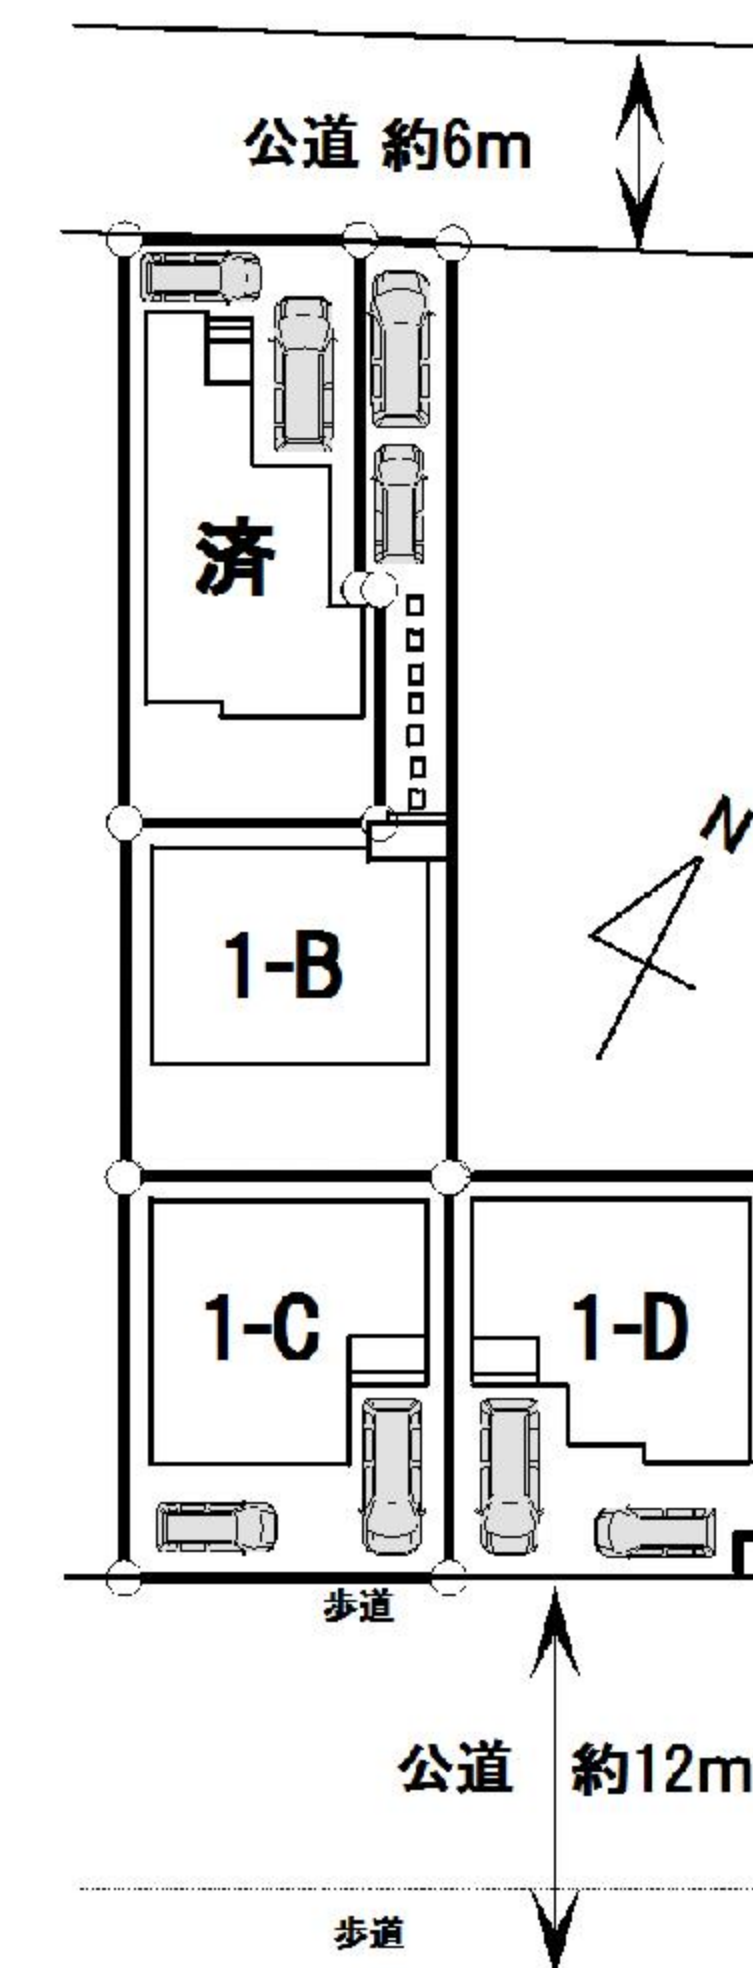

【1-D号棟】


3,680万円(税込)

土地面積:111.62㎡(33.76坪)

建物面積:100.39㎡(30.36坪)

■建築確認番号 第HPA-20-00646-1号

カースペース2台

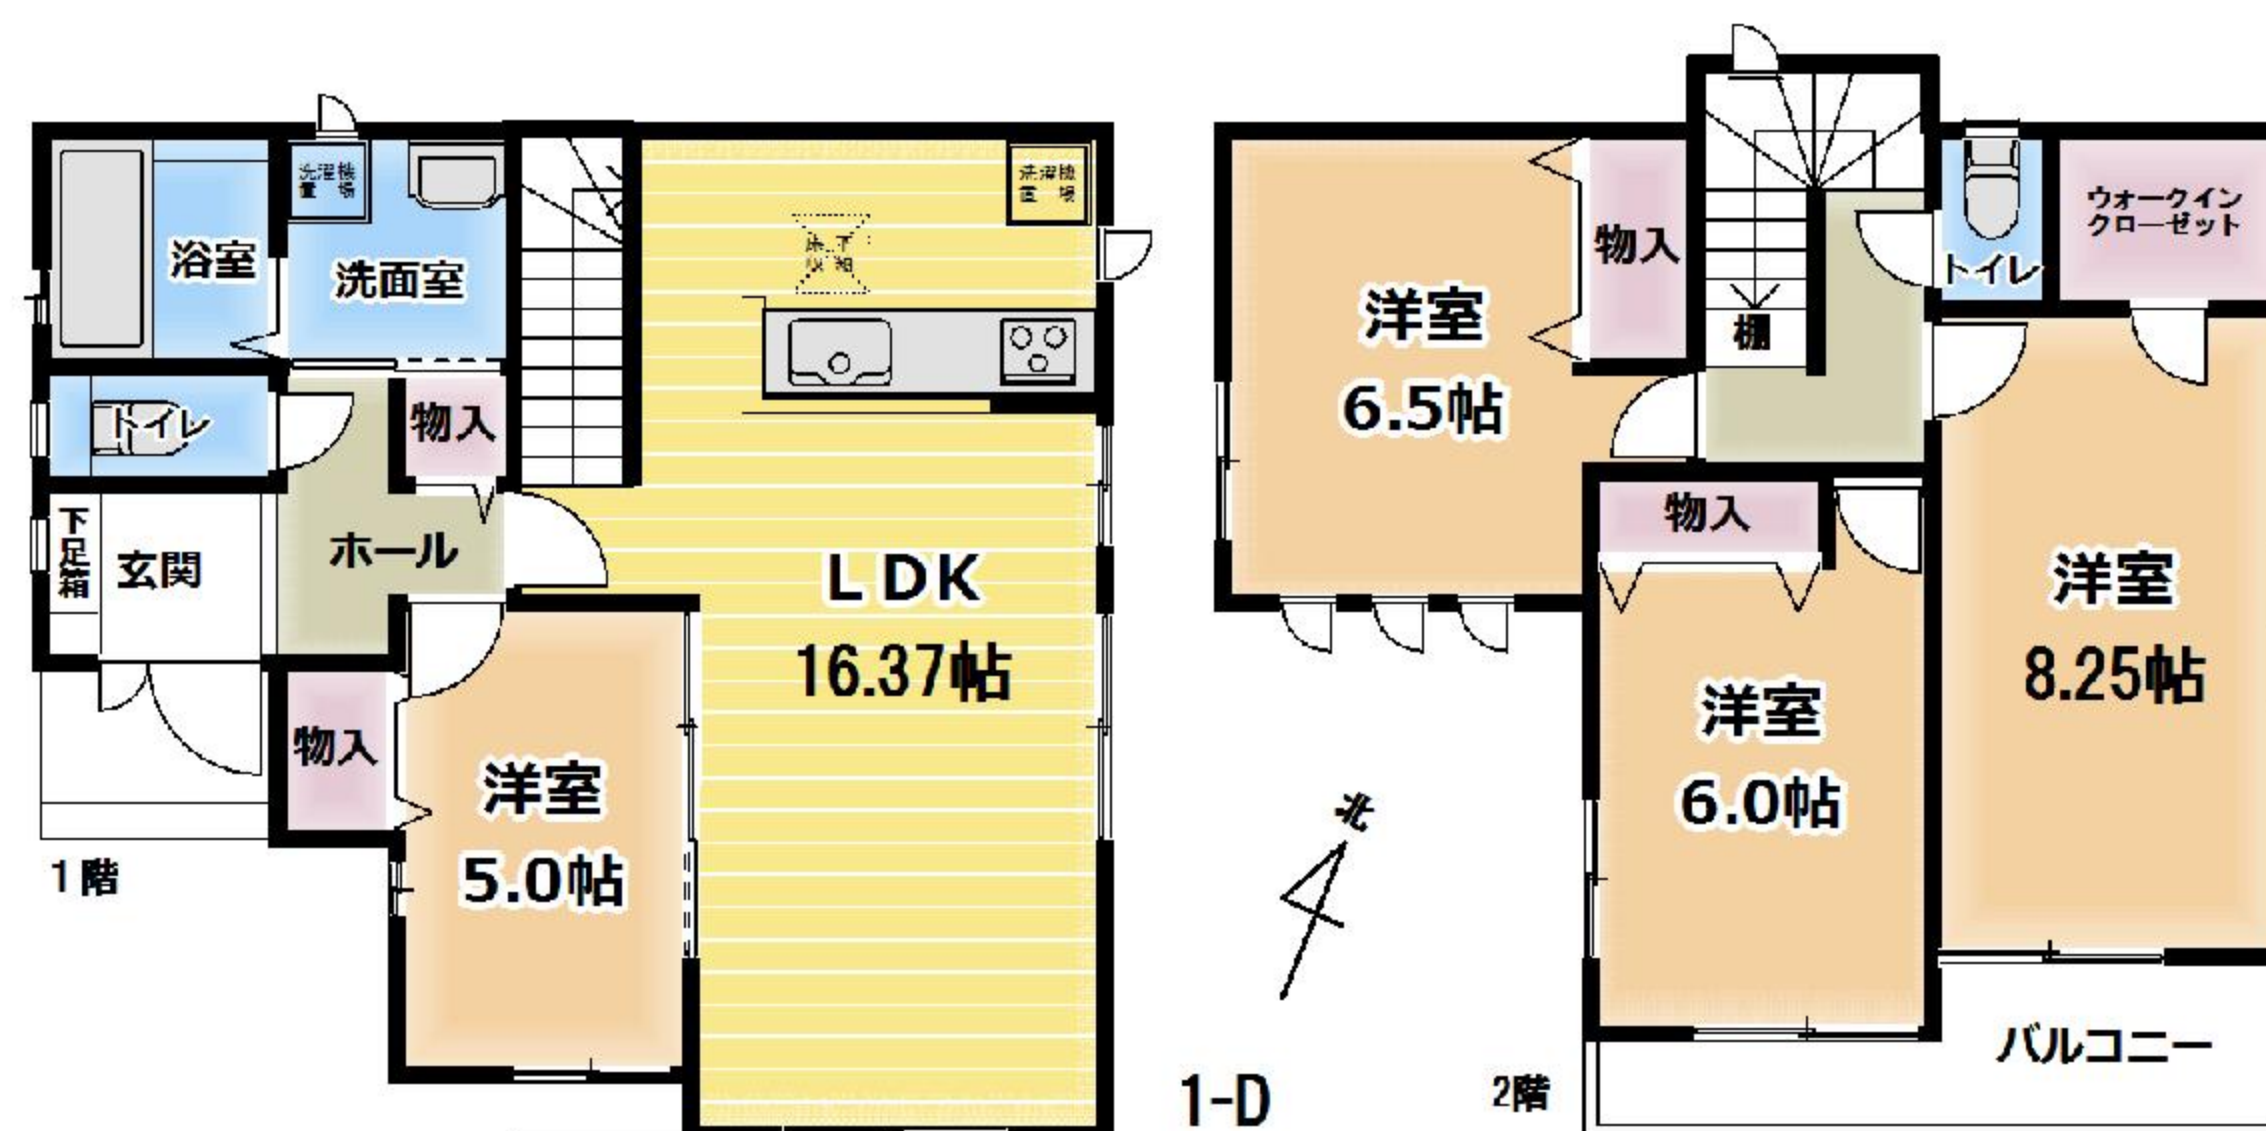

物件情報詳細は、
担当者までご連絡をお願い致します♪

※ 図面と現況が異なる場合は現況を優先させていただきます。