


間取図 4LDK + WIC + SC

□敷地面積／157.18㎡(47.54坪)


□建物面積／103.50㎡(31.30坪)

※インナーバルコニー3.32㎡含


□建築確認番号／第HPA-25-05473-1号

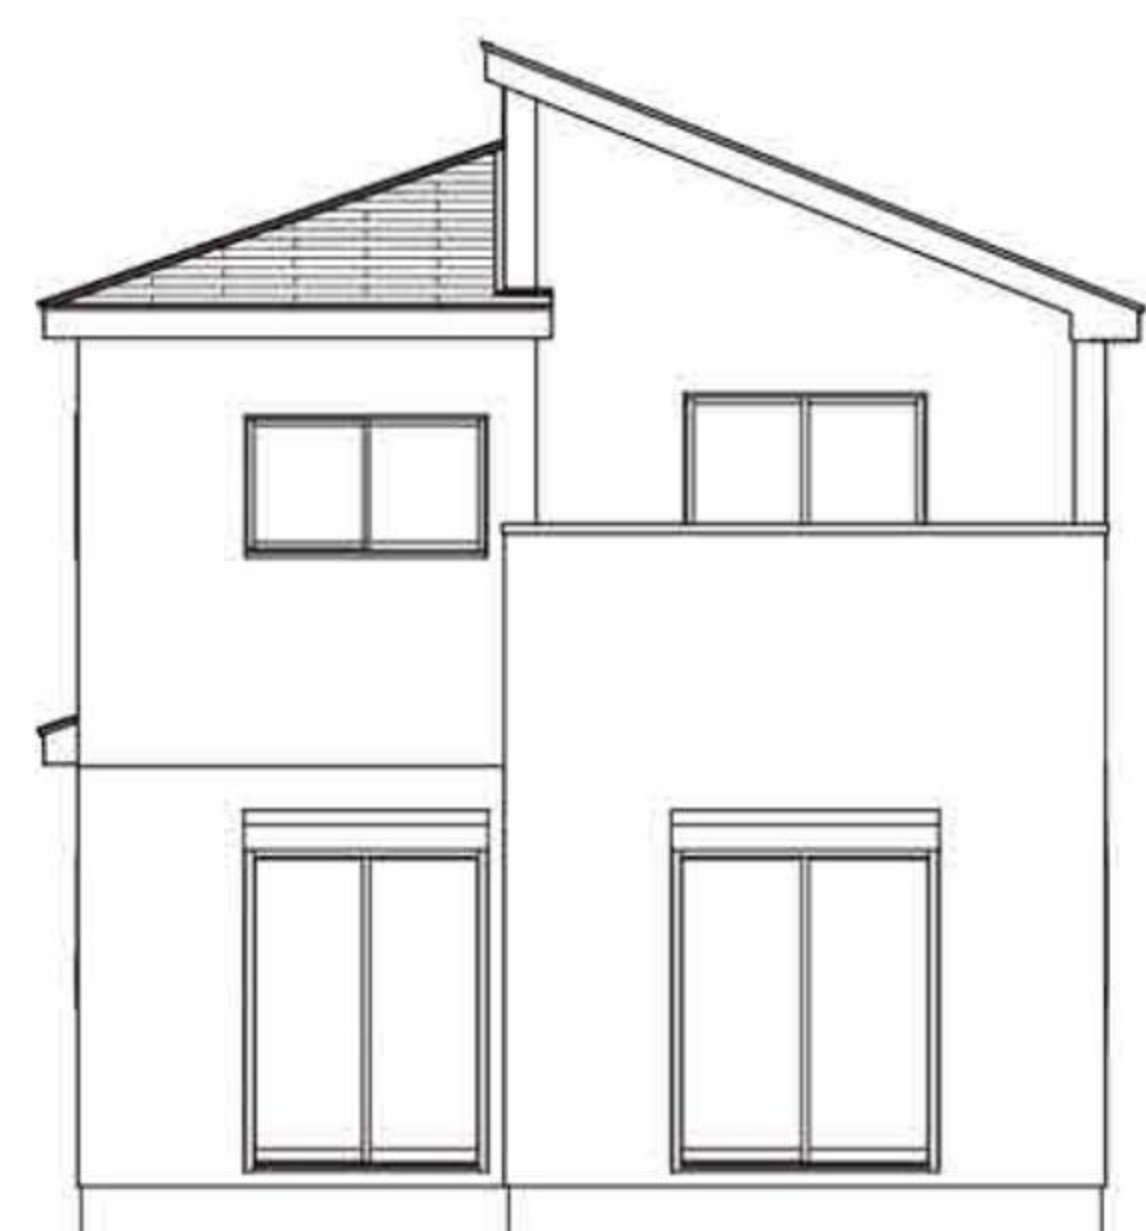

南側立面図

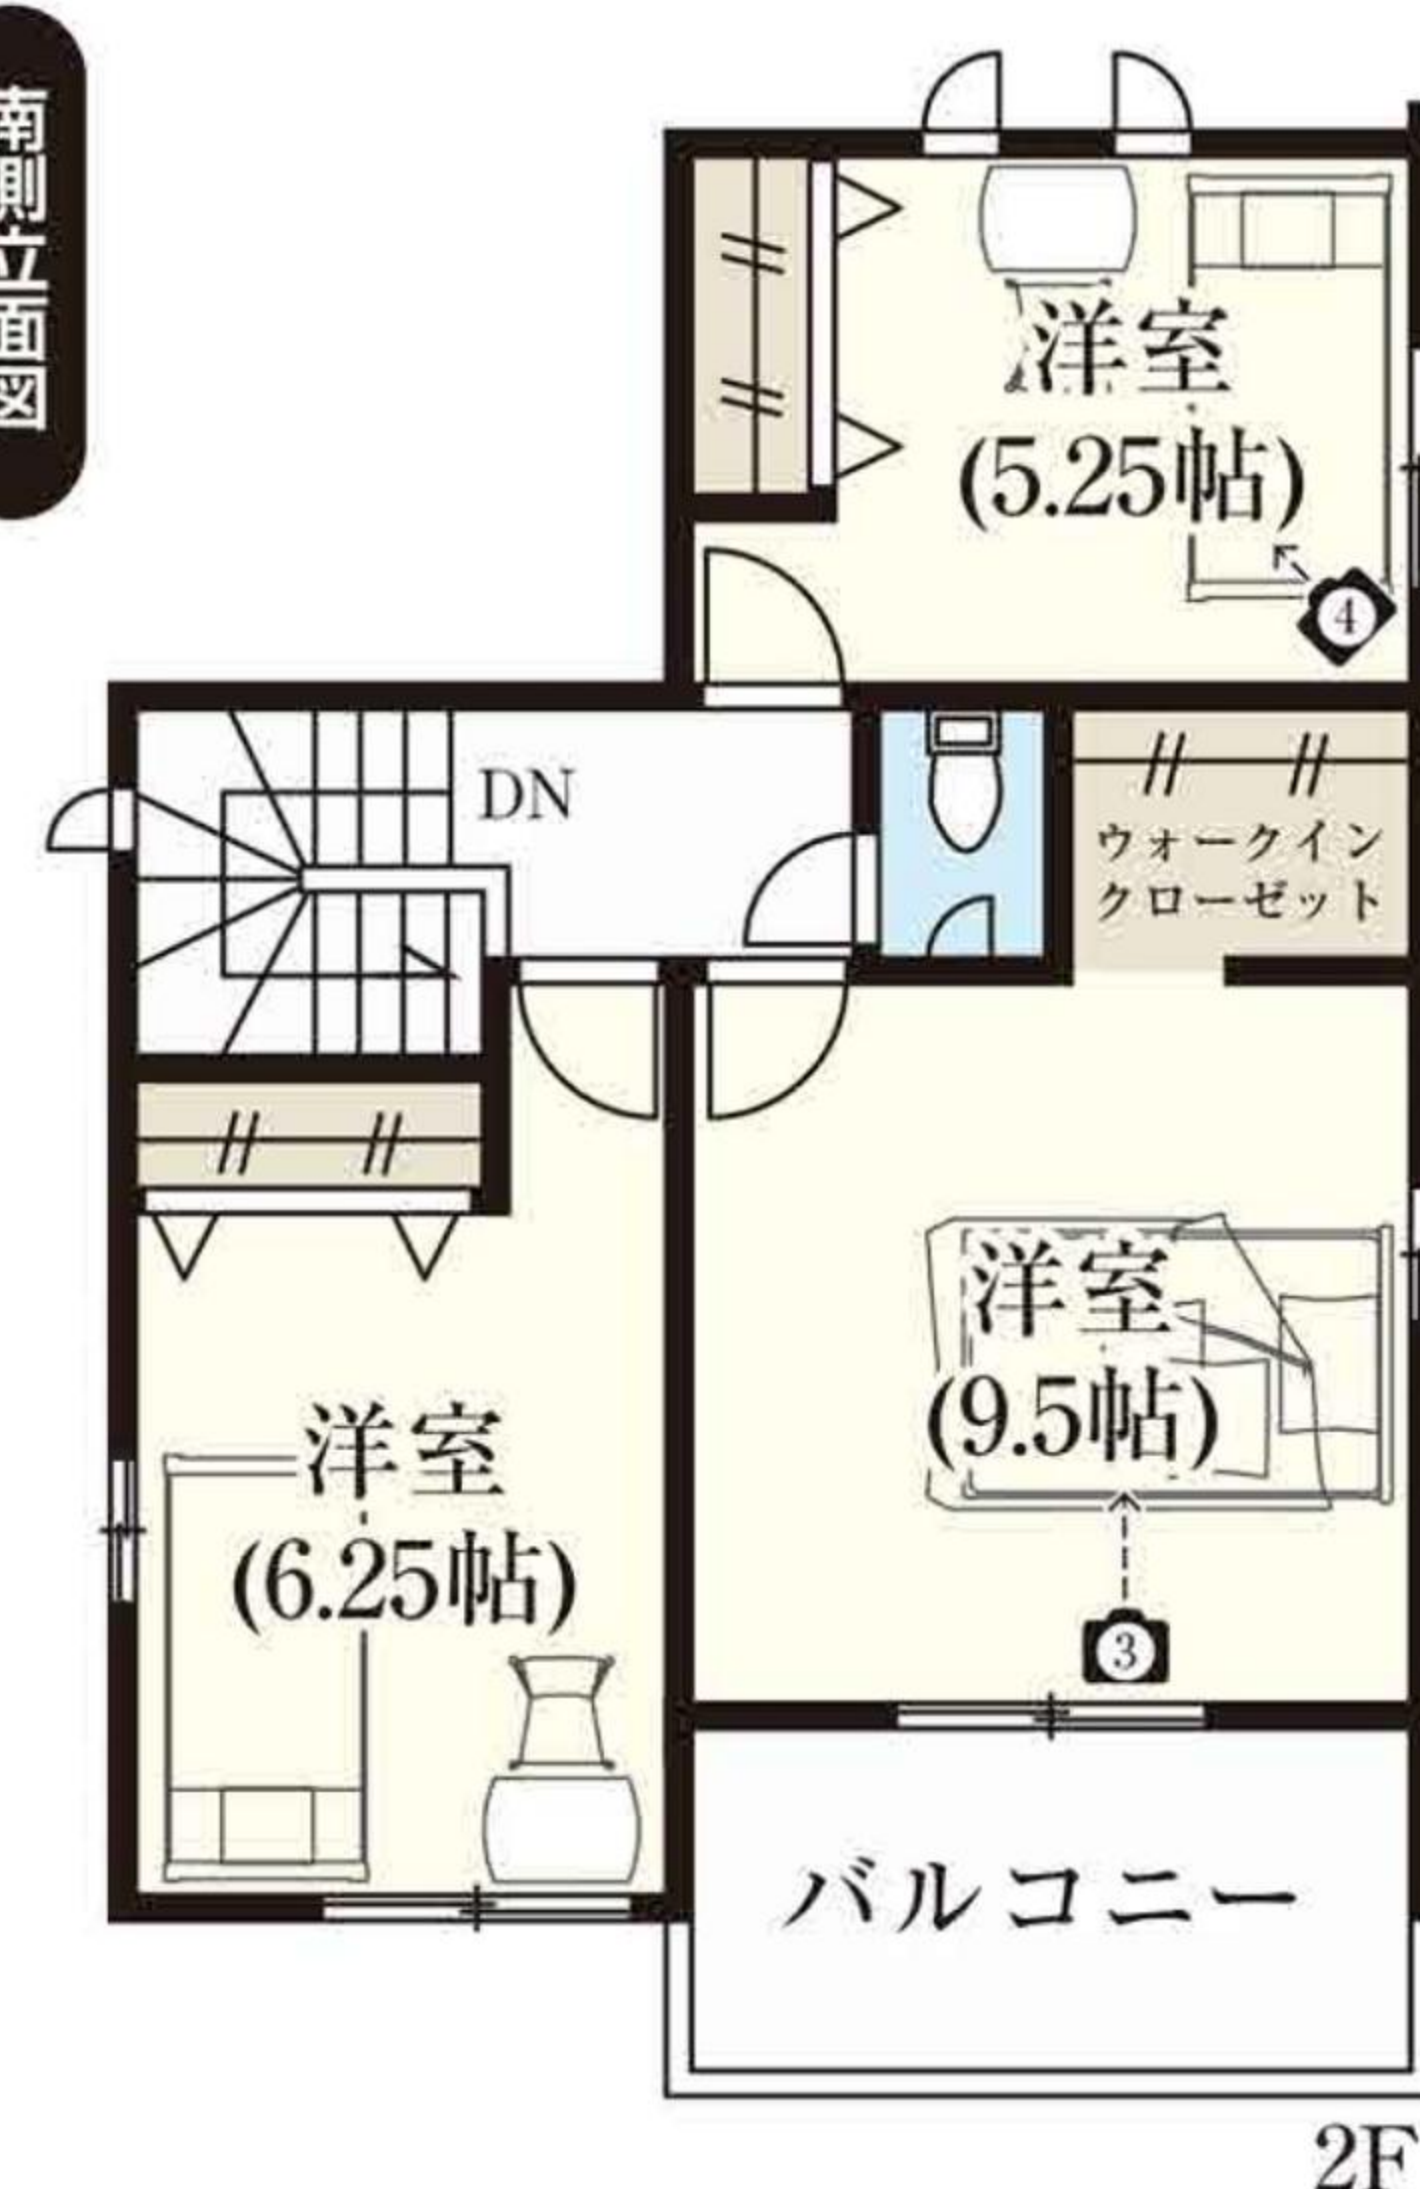WIC付
主寝室8帖ワイド
バルコニーシューズ
クローク

2F

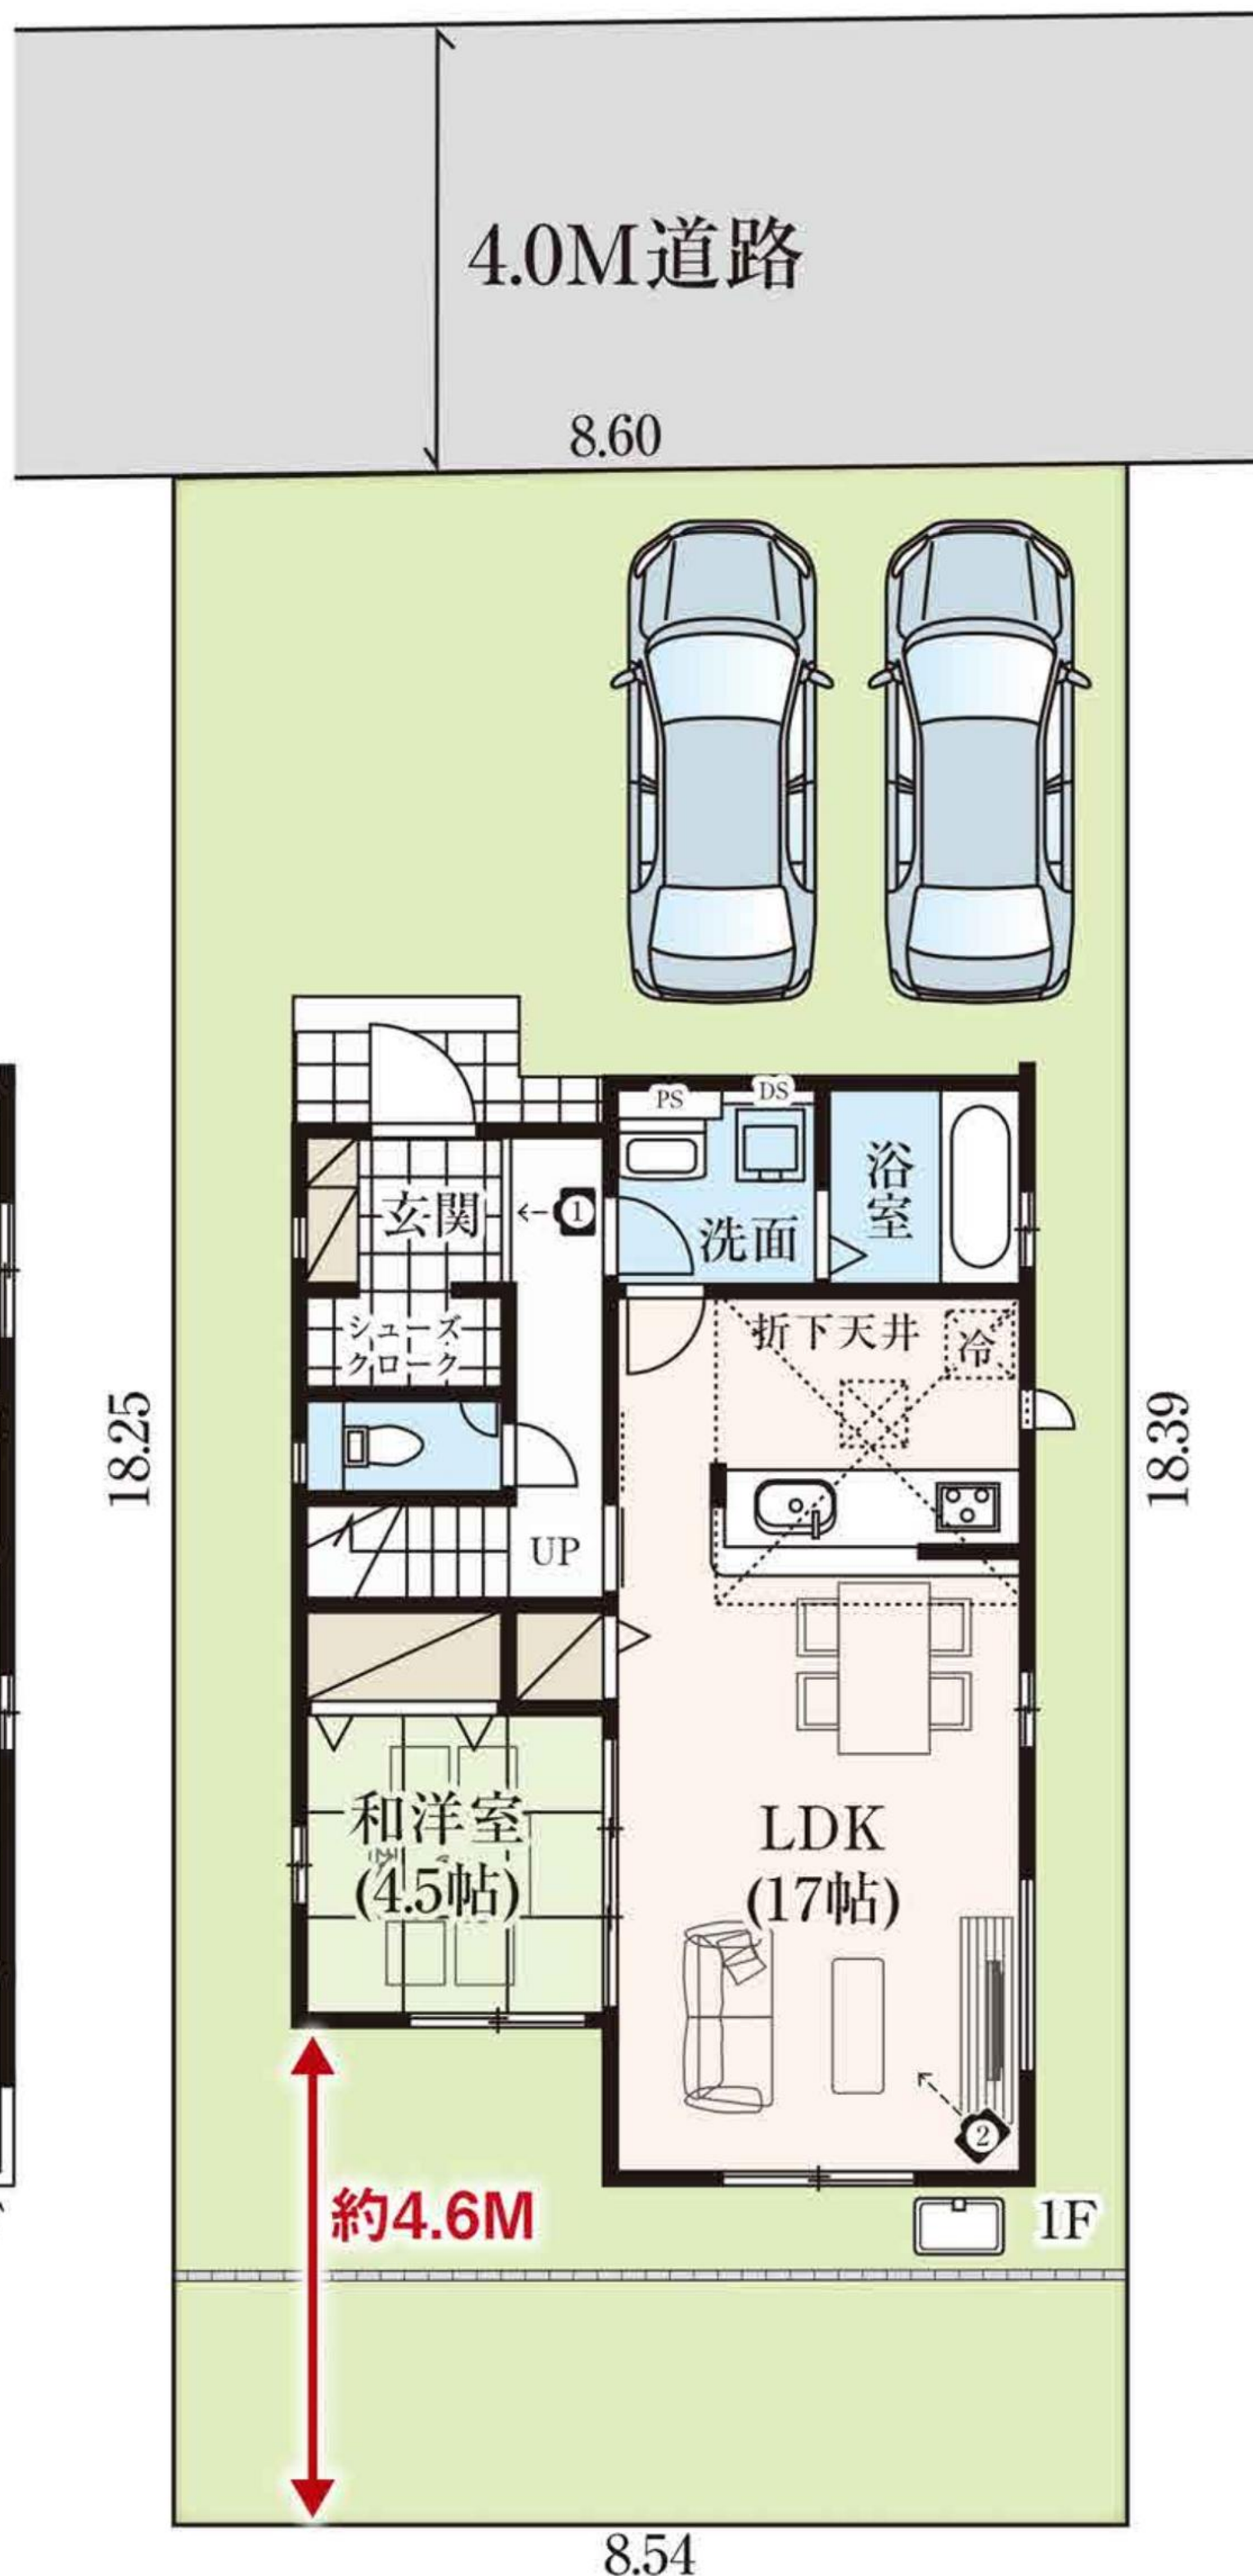


8.54

室内パースのカメラアングル




【①玄関】

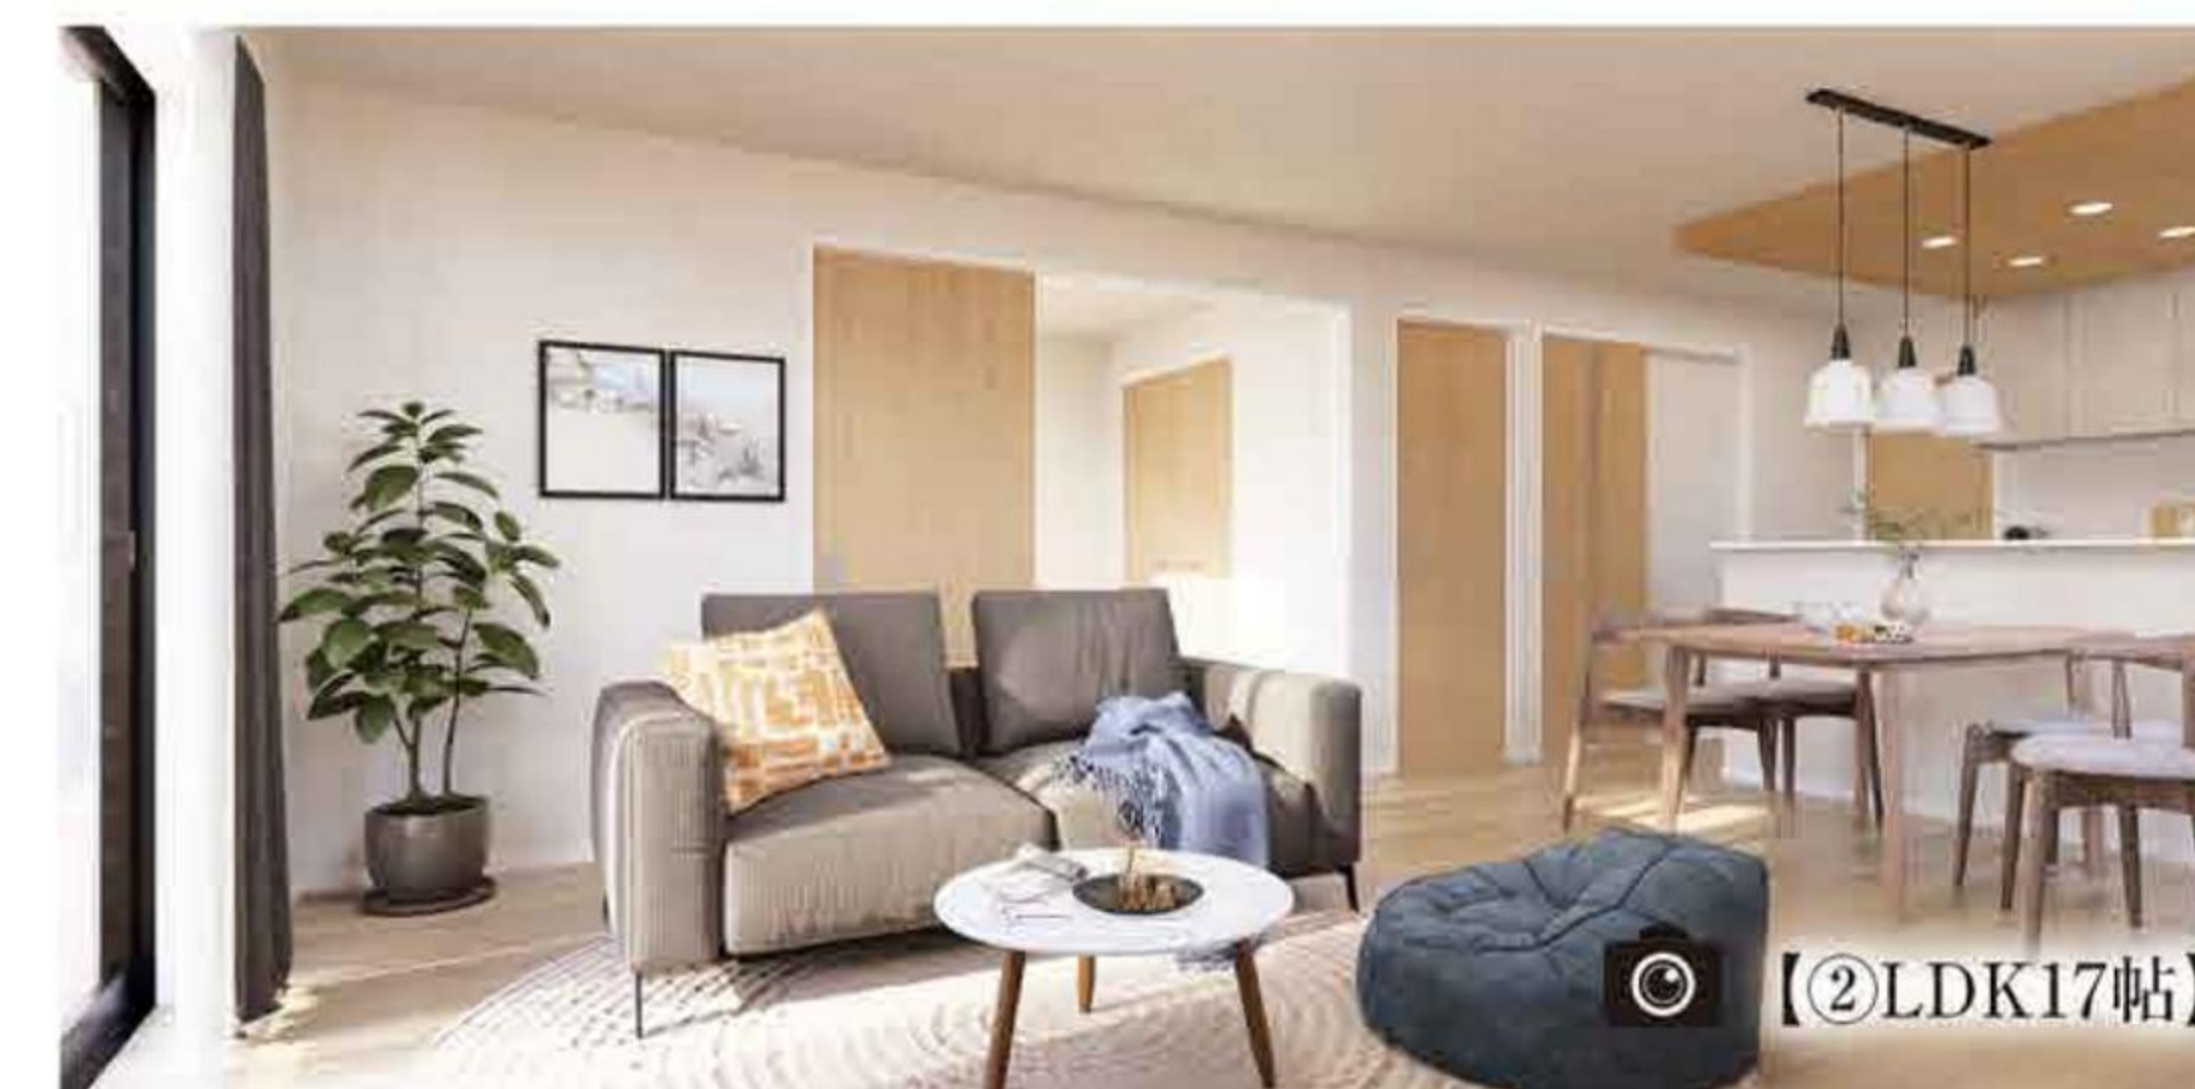

【②LDK17帖】



【③洋室8帖】

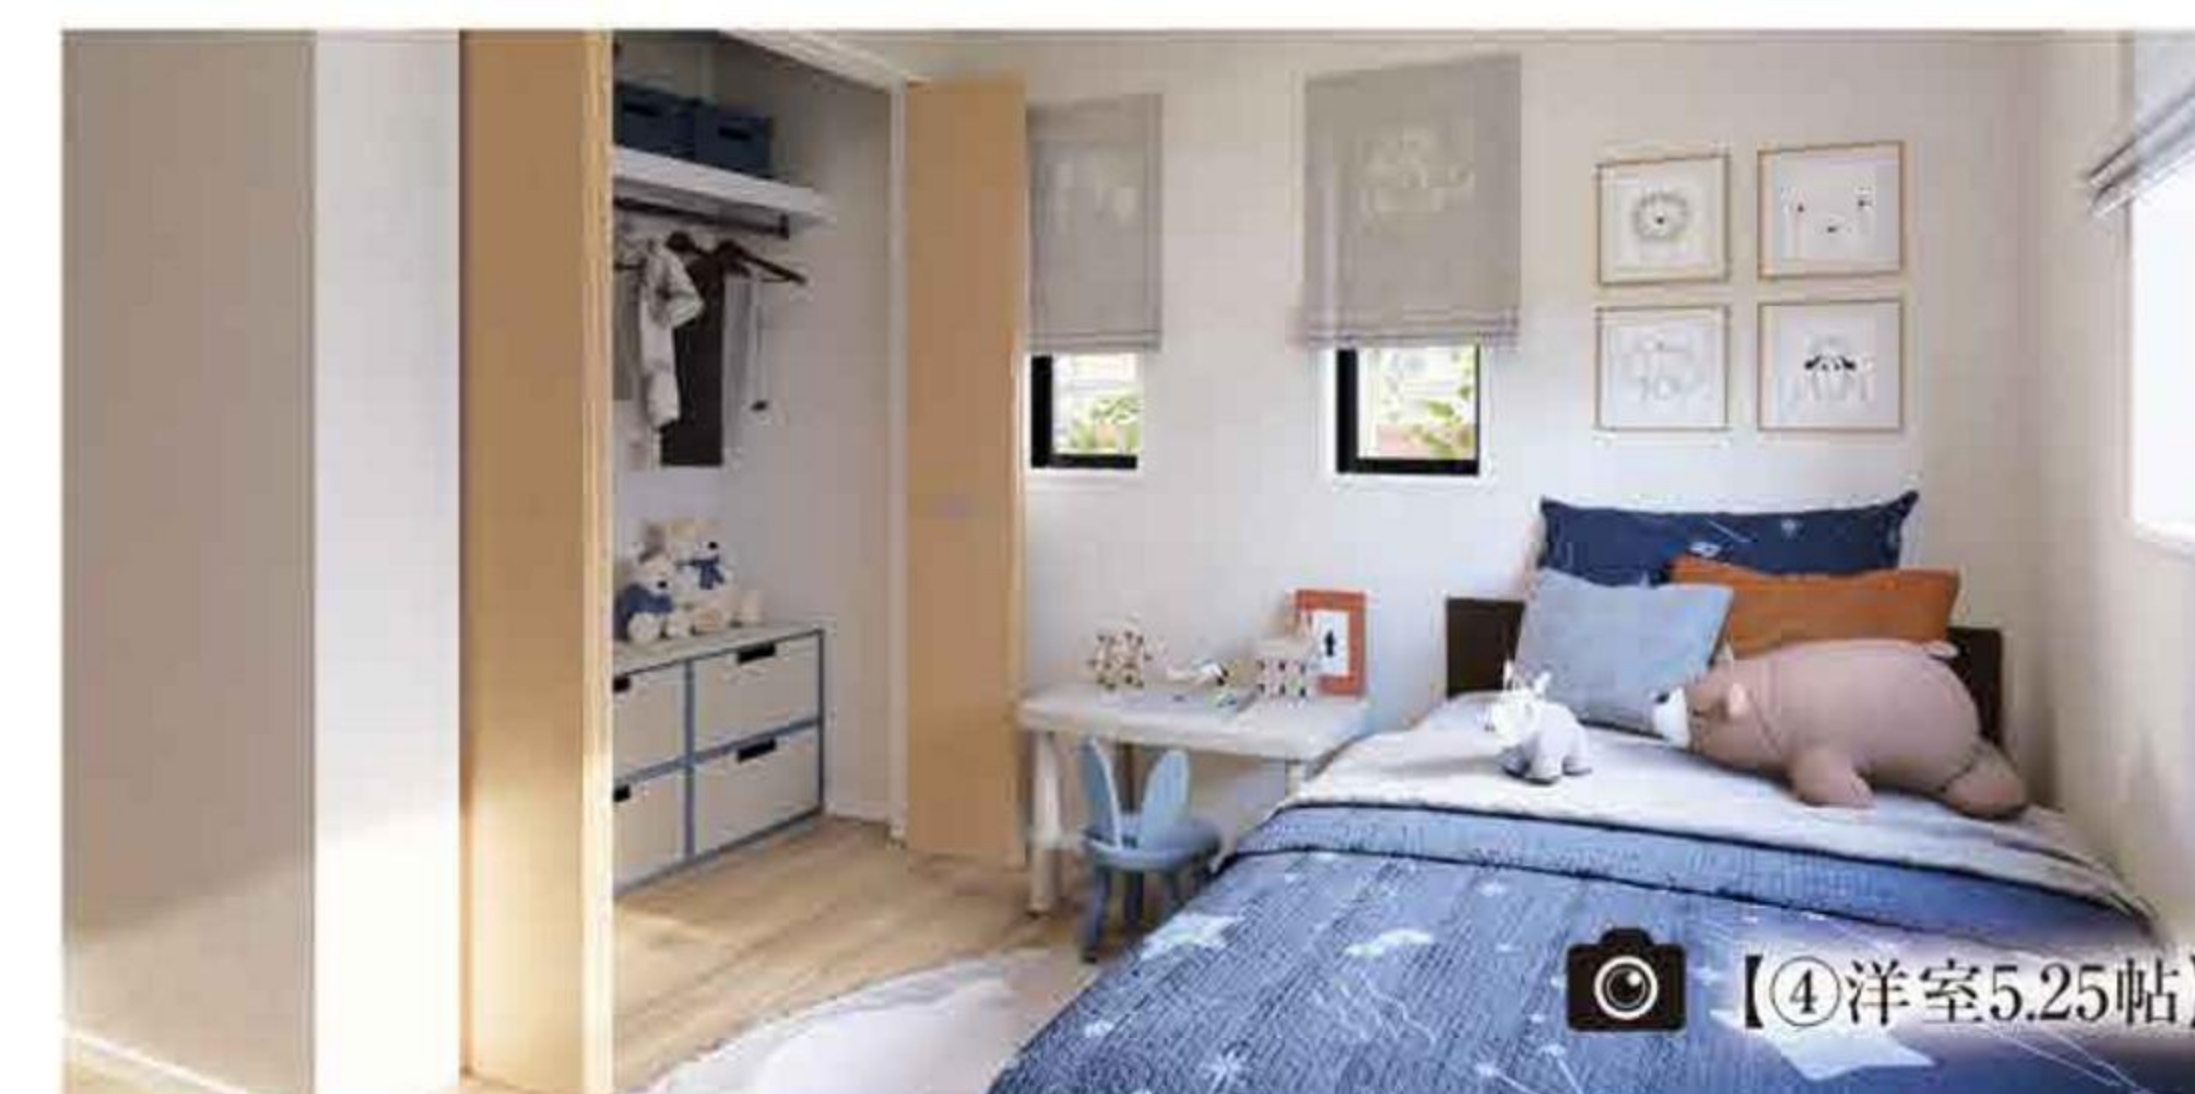

【④洋室5.25帖】

※イメージパースにつき実際とは多少異なる場合がございます。

販売価格 3,990 (税込) 万円