


ワークスペースMINORI

スクール形式：36席

SCALE 1: 100

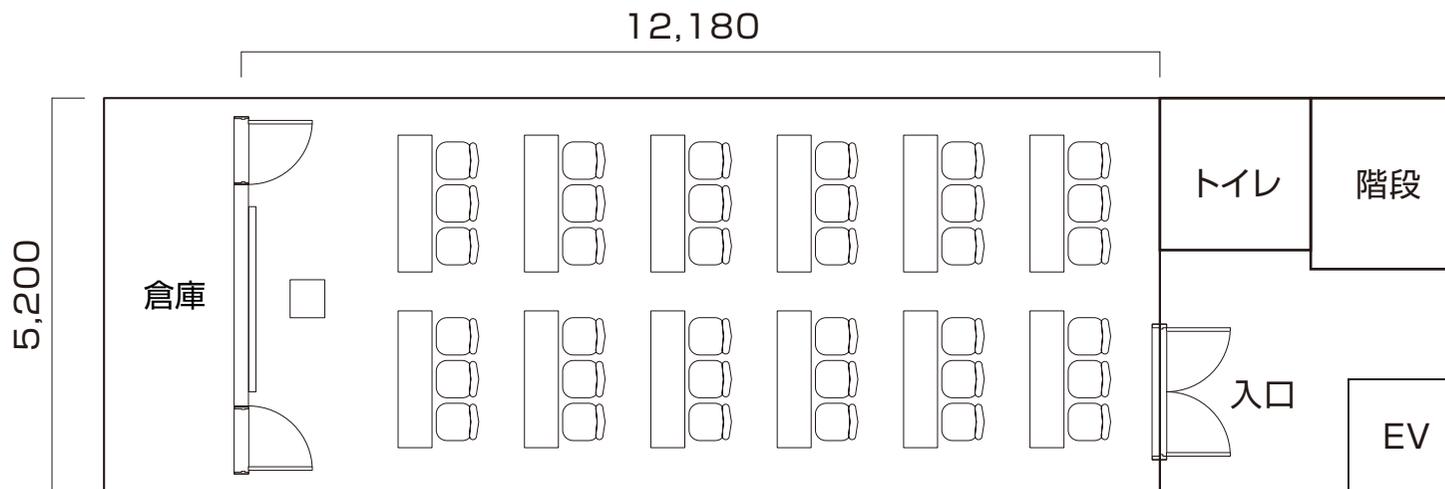

【備え付け備品】

ビデオプロジェクター 0000 ルーメン	1台
プロジェクター用スクリーン W0000 x H0000	1台
講師机A W500×D460×H720	1台
講師机B W483×D440×H865~1167	1台
サブデスク W450~750×D380~400×H610~930	1台
長テーブル W1800×D450~900×H700	12 台
椅子 W480×D510×H770	36 脚



赤字の部分は不明です。

- できれば広告上では40名がきりがいいのですが、椅子がどのくらいあるのか？
- 受付用の予備の長テーブル長テーブルはあるのか？
- プロジェクター貸し出しの費用は？
- 飲食は不可か？
- WiFiは？
- など